


 

LEGENDA

ALGEMEEN

- plangrens
- bestaande bebouwing
- nieuwe kavel
- locatie profieldoorsnede
- 62 kavelnummer
- bushalte metabri
- hoogtemaat bestaand


MATERIALIZATIE

- rijweg: asfalt - zwart
- trottoir: Puccini trottoirtegels type extra 300x300x80mm, halfsteensverband
- fietspad: asfalt - rood
- inrit: Puccini trottoirtegels type extra 300x150x80mm, elleboogverband
- inritblokken: Puccini inritblokken 900x500mm
- parkeerplekken: Puccini trottoirtegels type extra 300x150x80mm, elleboogverband, strek laag in witte tegel
- trottoirband: Uitgewassen Amsterdam nr. 1 280/300x250mm
- opsluitband: Uitgewassen Amsterdam nr. 1 100x200x1000mm
- verlaagde inritband: Uitgewassen Amsterdam nr. 1 280x300mm
- boomkrans: stalen boomkrans Puccini 120x120mm
- lichtmast: Armatuur van de 21e eeuw, hoogte wordt bepaald n.v.m. lichtberekening
- afvalbak: Puccini Gris Sabié 2900


GRÖEN - WATER

- groen
- water
- nieuw te planten boom: Tilia tomentosa "Doornik", maat 20-25, grond verbeteren met 25m boomzand
- bestaande boom


PROFIELEN

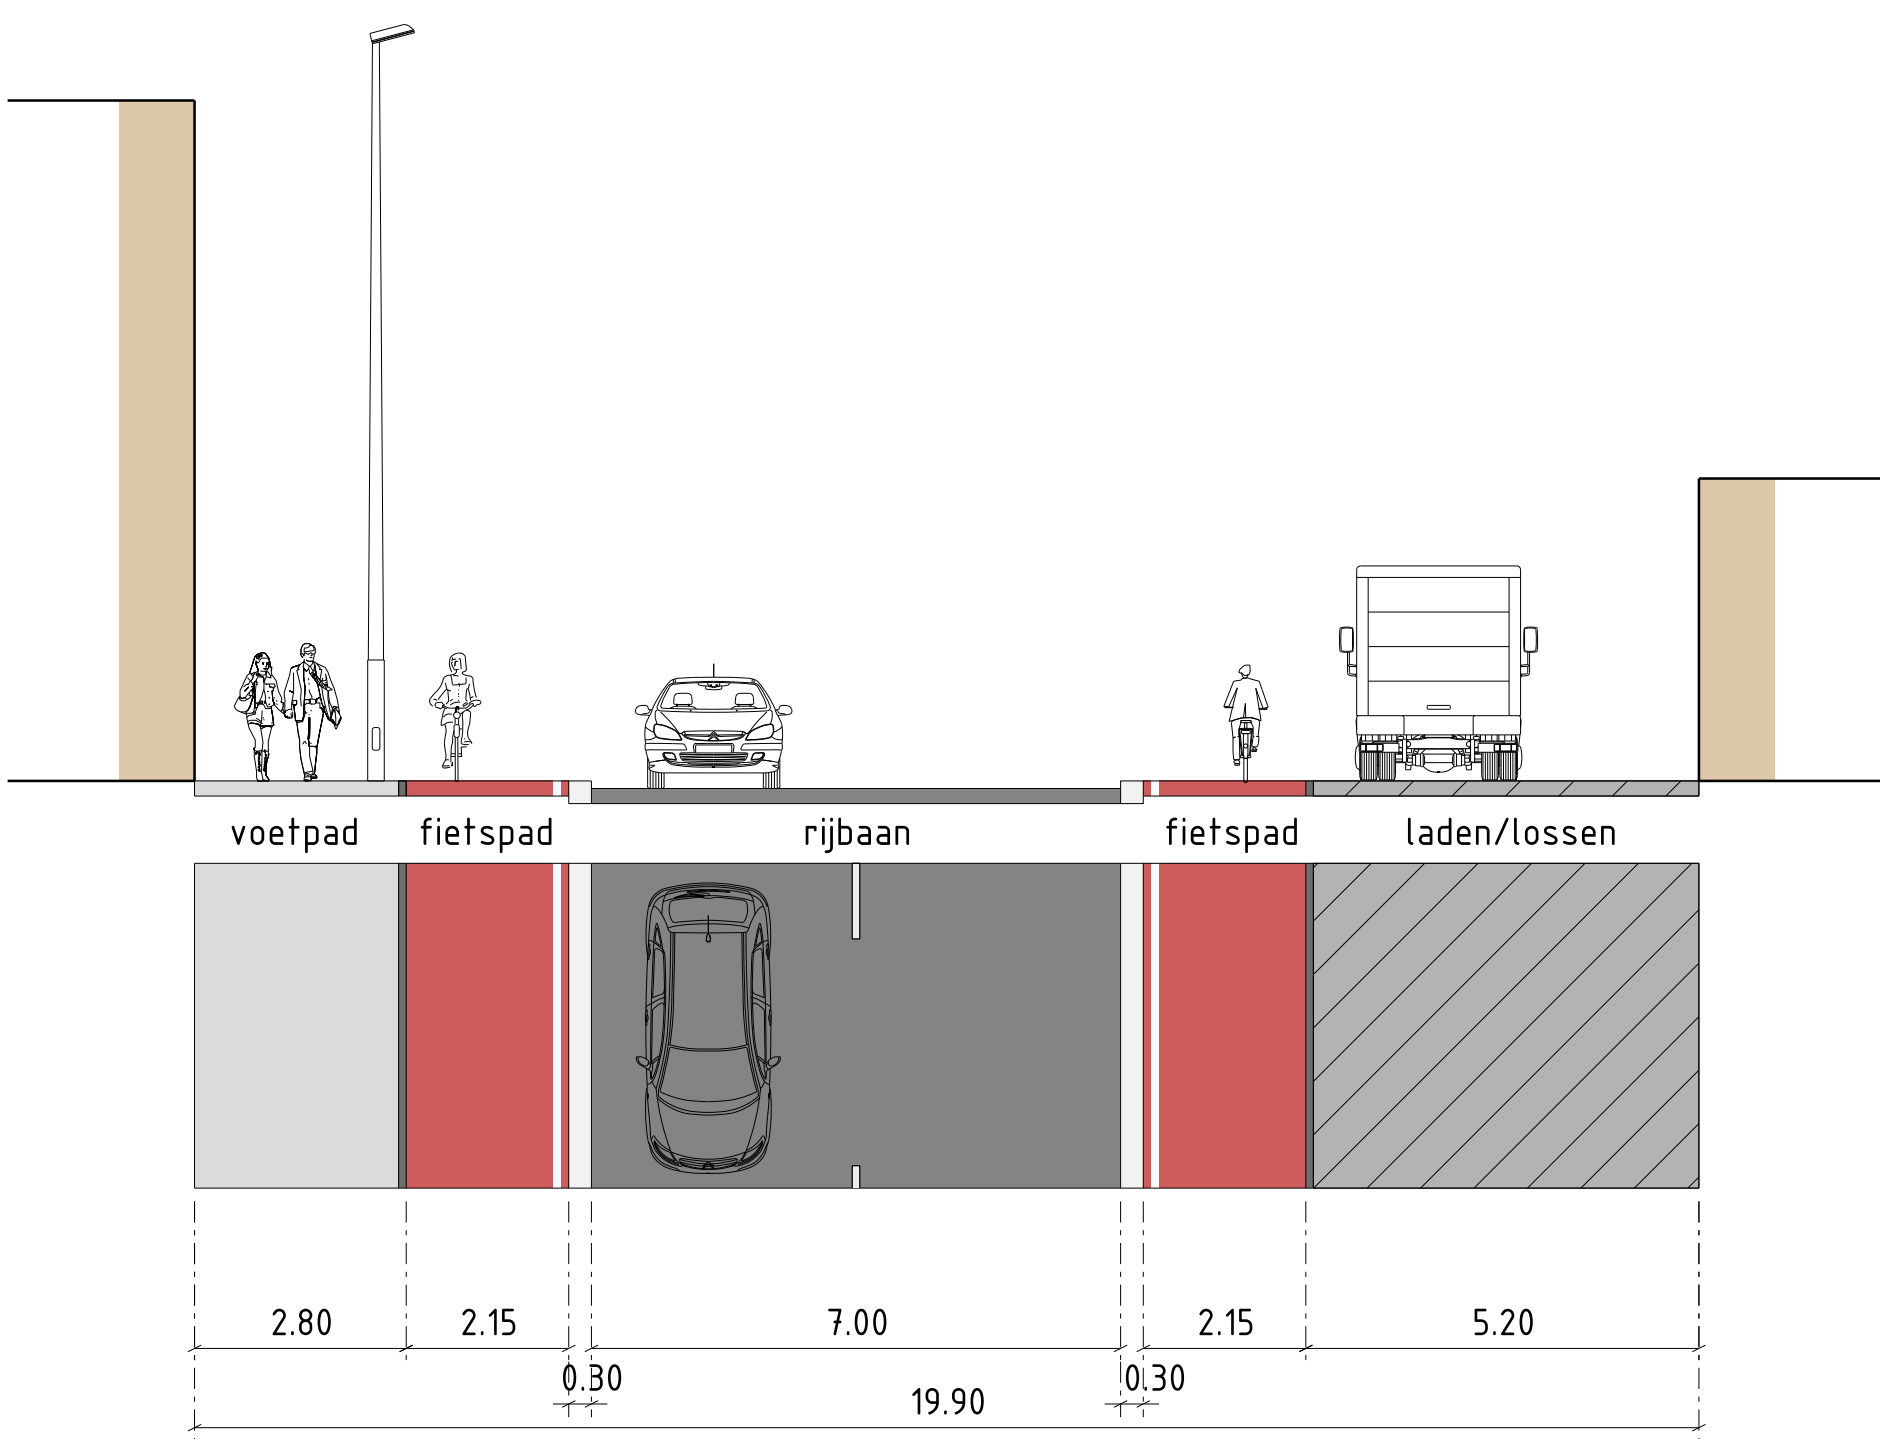


Asterweg Profiel AA-AA'

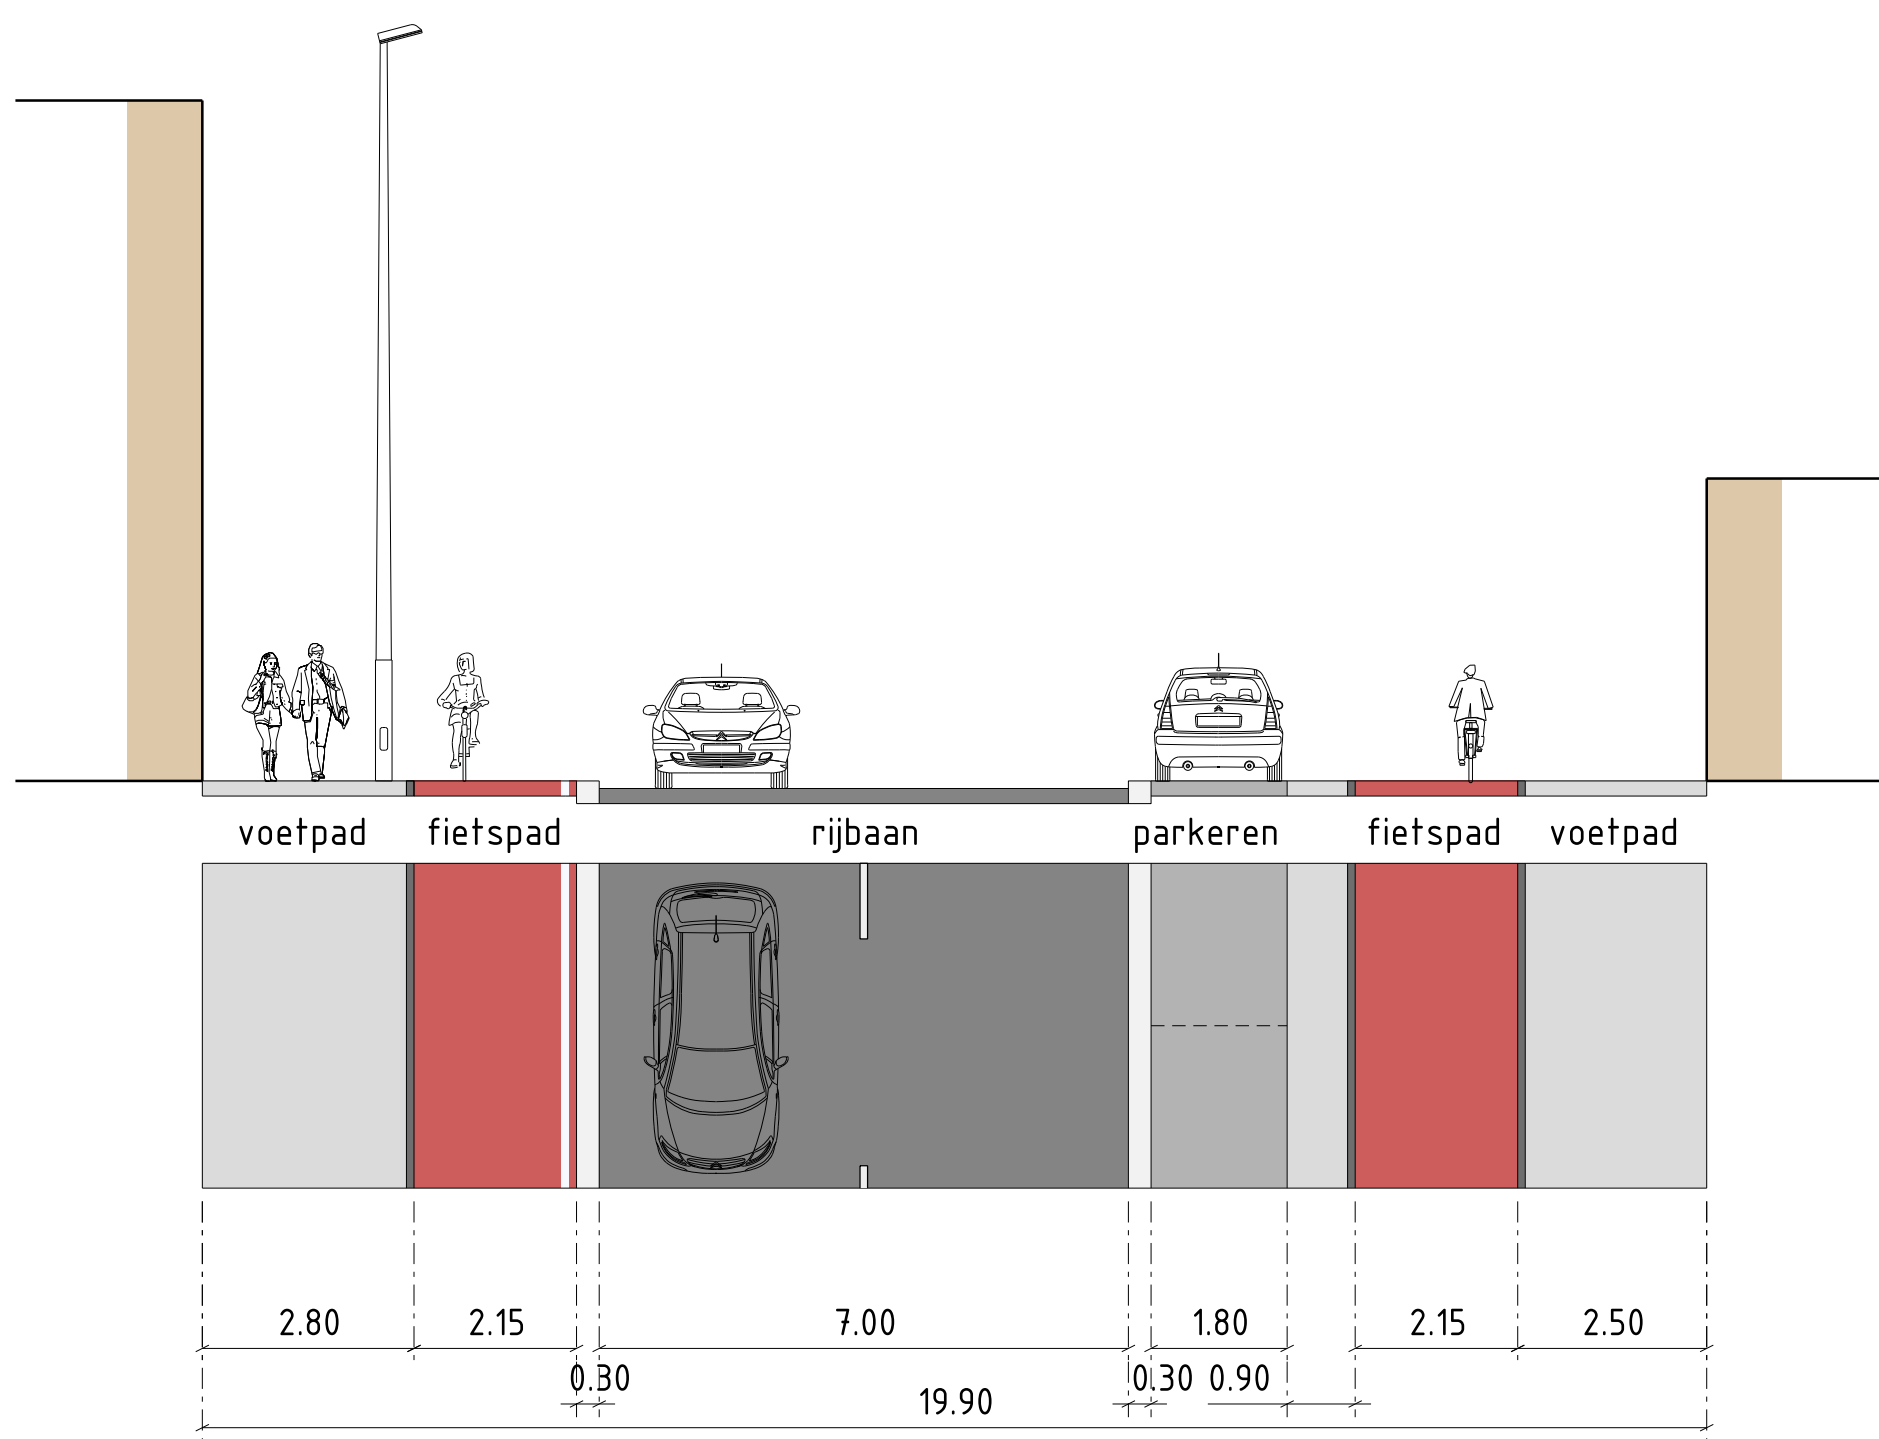

Asterweg Profiel AA2-AA2'

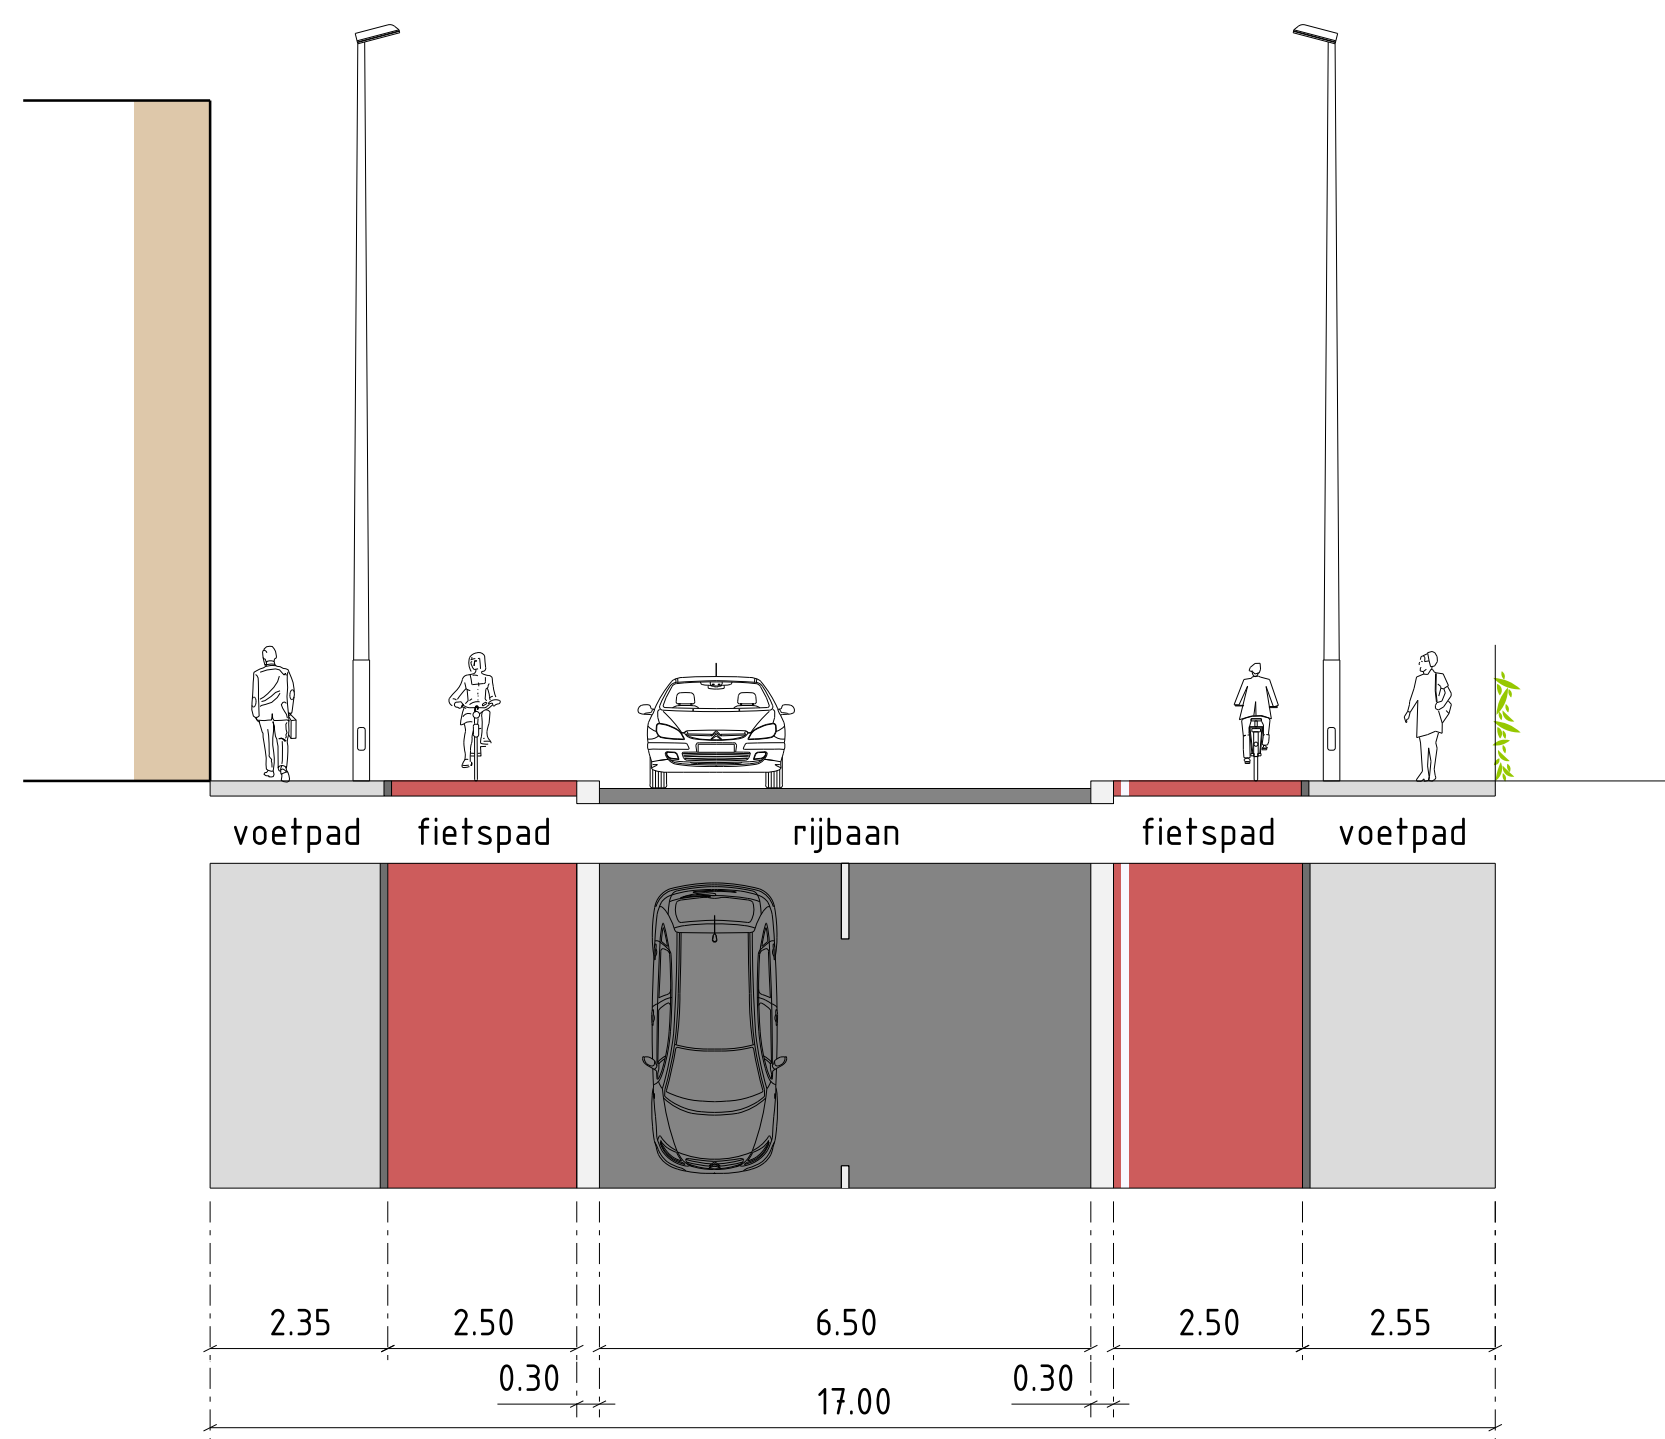

Asterweg Profiel BB-BB'

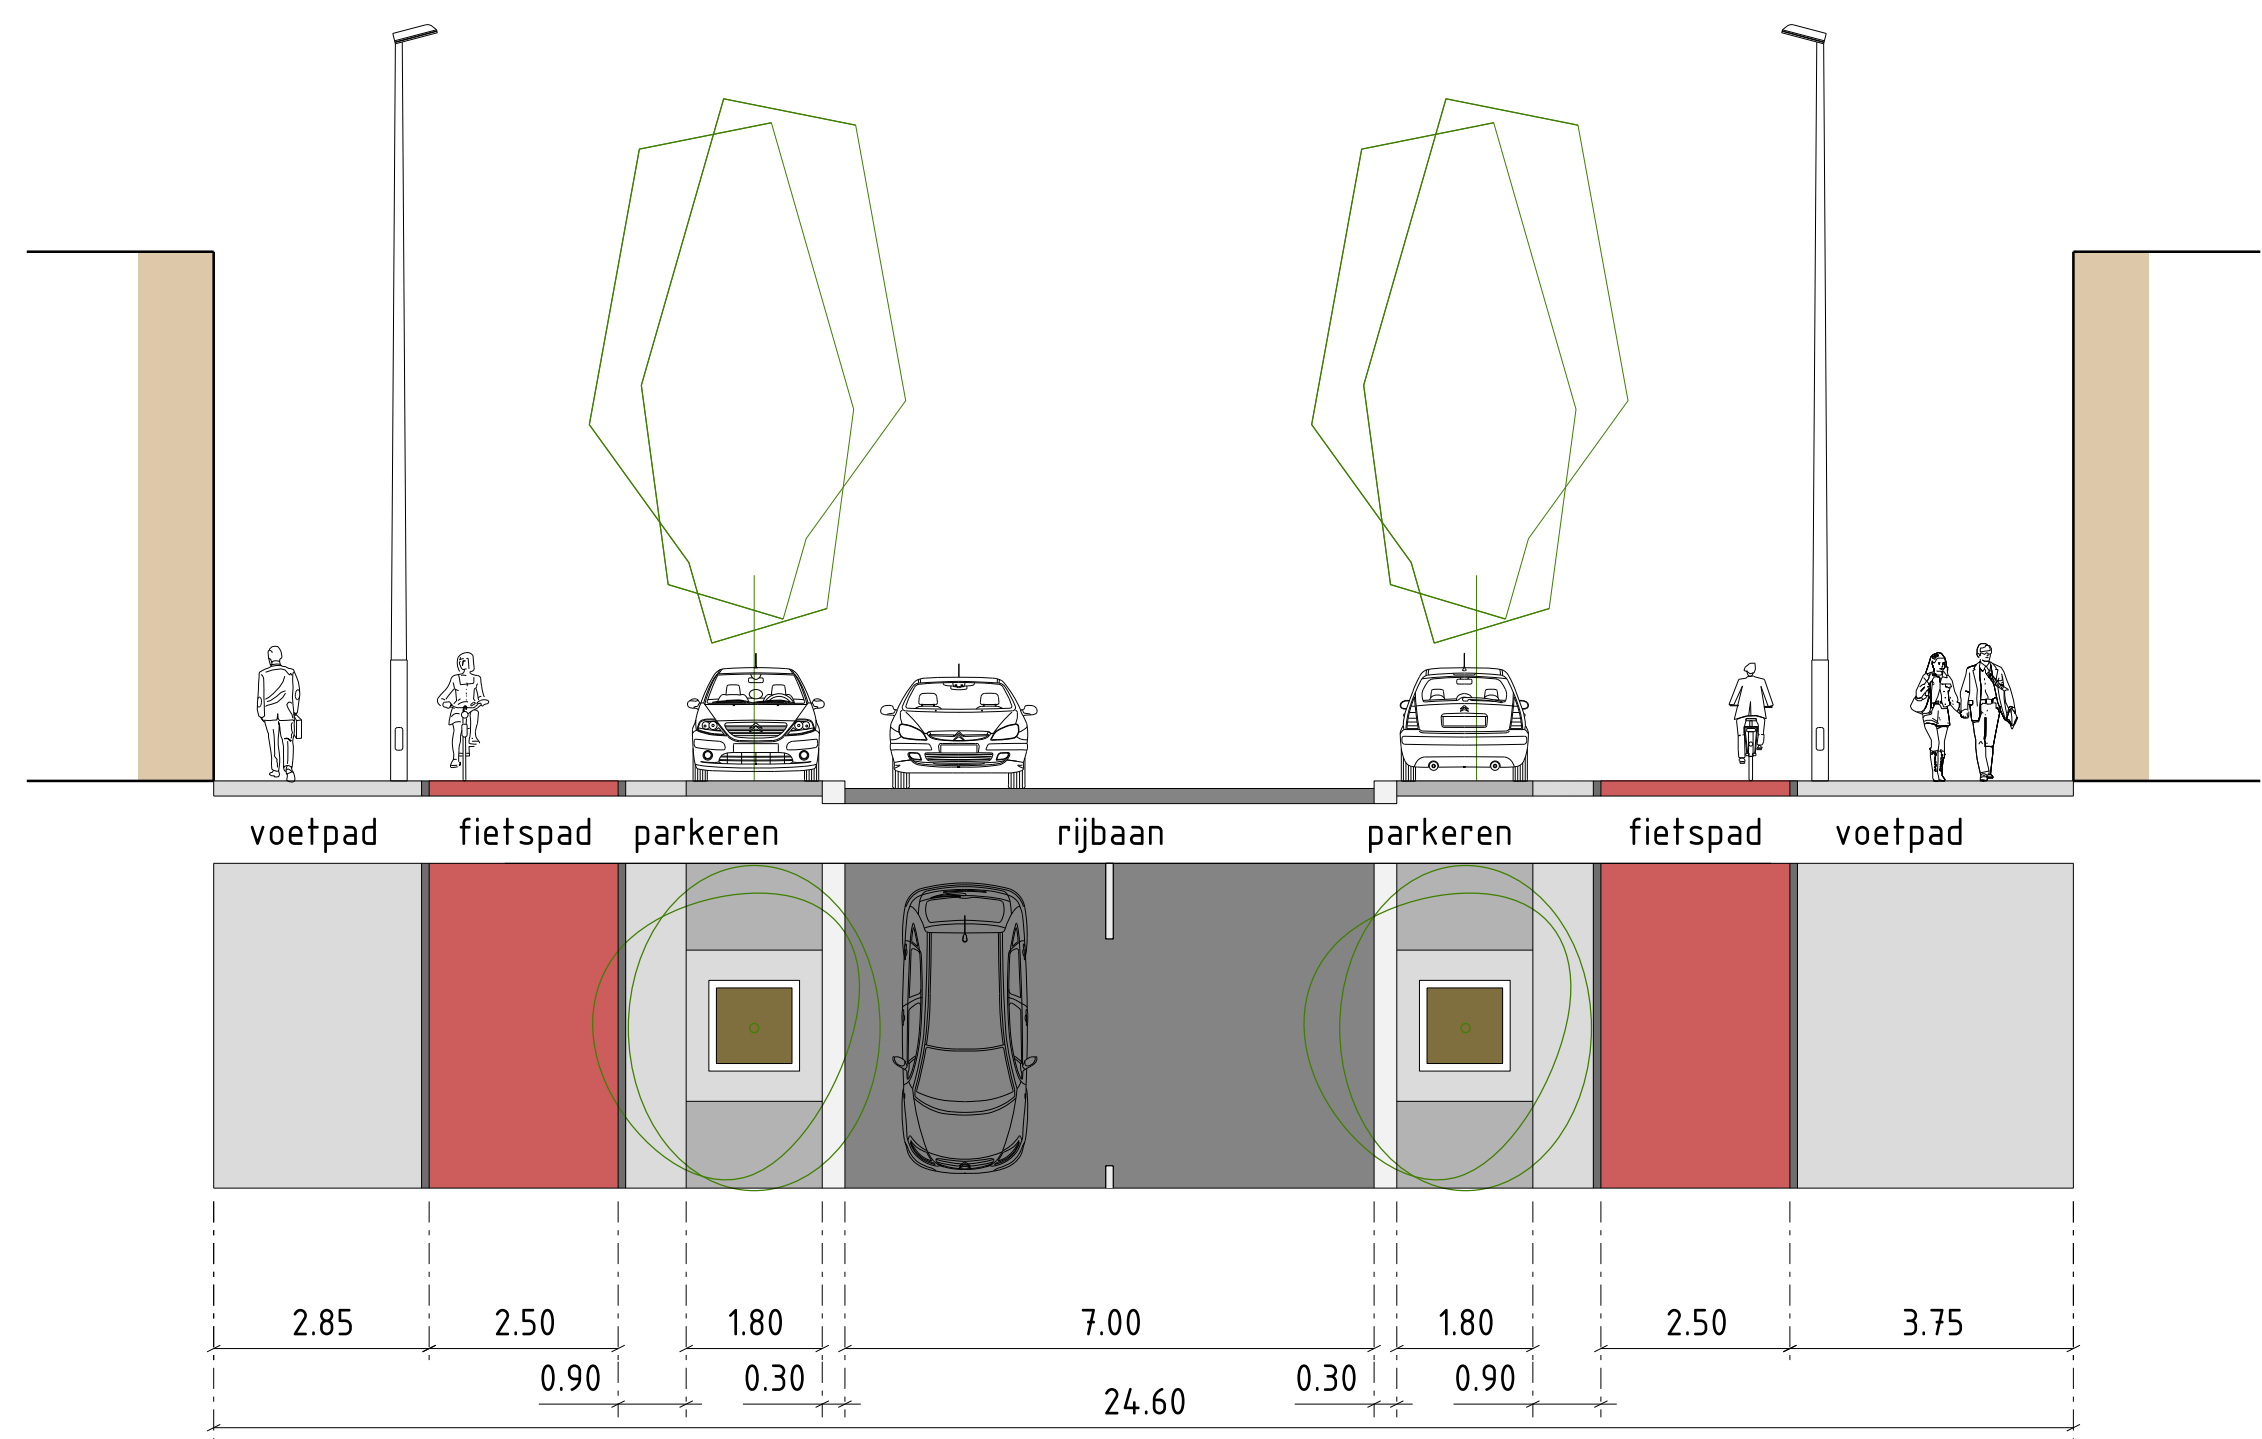

Asterweg Profiel CC-CC'

IN BEWERKING



Gemeente Amsterdam

Ruimte & Duurzaamheid

Product

Status

Opdracht

Ontwerper

Tekenaar

Projectnr.

Bestand

Model

VO inrichtingsplan Asterweg

Concept

G. Getrouw / A. Duin

lenth001

20180216_VO_Asterweg.dgn

PLOT_VO_Asterweg - Plankaart

Datum

Revisie

Schaal

Formaat

27-02-2018

1:100 1:500

A0-841X1680

Gepikt door:

NLCS-standaard

Auteursrechten voorbehouden

27-02-2018

Aan deze tekening kunnen geen rechten ontleend worden.